


Commune de Branscourt

Plan Local d'Urbanisme

Document graphique n°4.2.B
Plan de zonage - Branscourt village

Echelle 1/2000

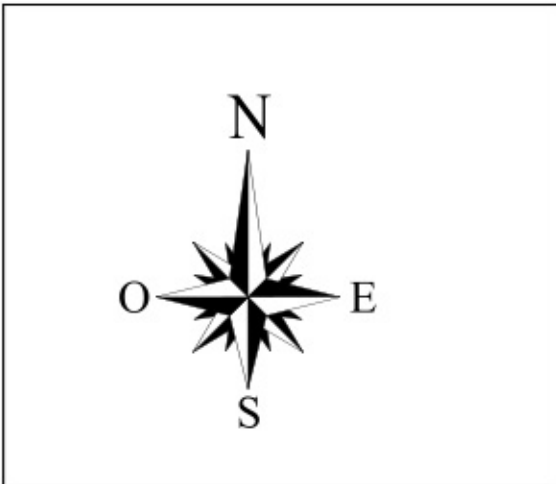


GEOGRAM sarl
16 rue Rayet Liénart - 51420 WITRY-LES-REIMS
Tél. : 03.26.50.36.86 - Fax : 03.26.50.36.80
bureau.etudes@geogram.fr

Légende

- Limites du territoire communal
- Limites zones PLU
- Emplacements réservés
- Espaces boisés classés
- Zone de bruit (200m)
- Bâtiment élevé
- Périmètre de réciprocity du bâtiment d'élevage (100m)
- mur identifié en application de l'article L151-19 du code de l'urbanisme
- Batiments identifiés en application de l'article L151-19 du code de l'urbanisme

Définition des zones et des secteurs

- UA : zone urbaine à vocation d'habitat regroupant le centre ancien
- UB : zone urbaine à vocation d'habitat regroupant les constructions récentes
- UBzh : secteur de la zone urbaine compris dans une zone à dominante humide
- 1AU : zone à urbaniser à vocation principale d'habitat
- A : zone agricole
- Azh : secteur de la zone agricole compris dans une zone à dominante humide
- Av : zone viticole
- N : zone naturelle à protéger de l'urbanisation
- Nzh : secteur de la zone naturelle compris dans une zone à dominante humide

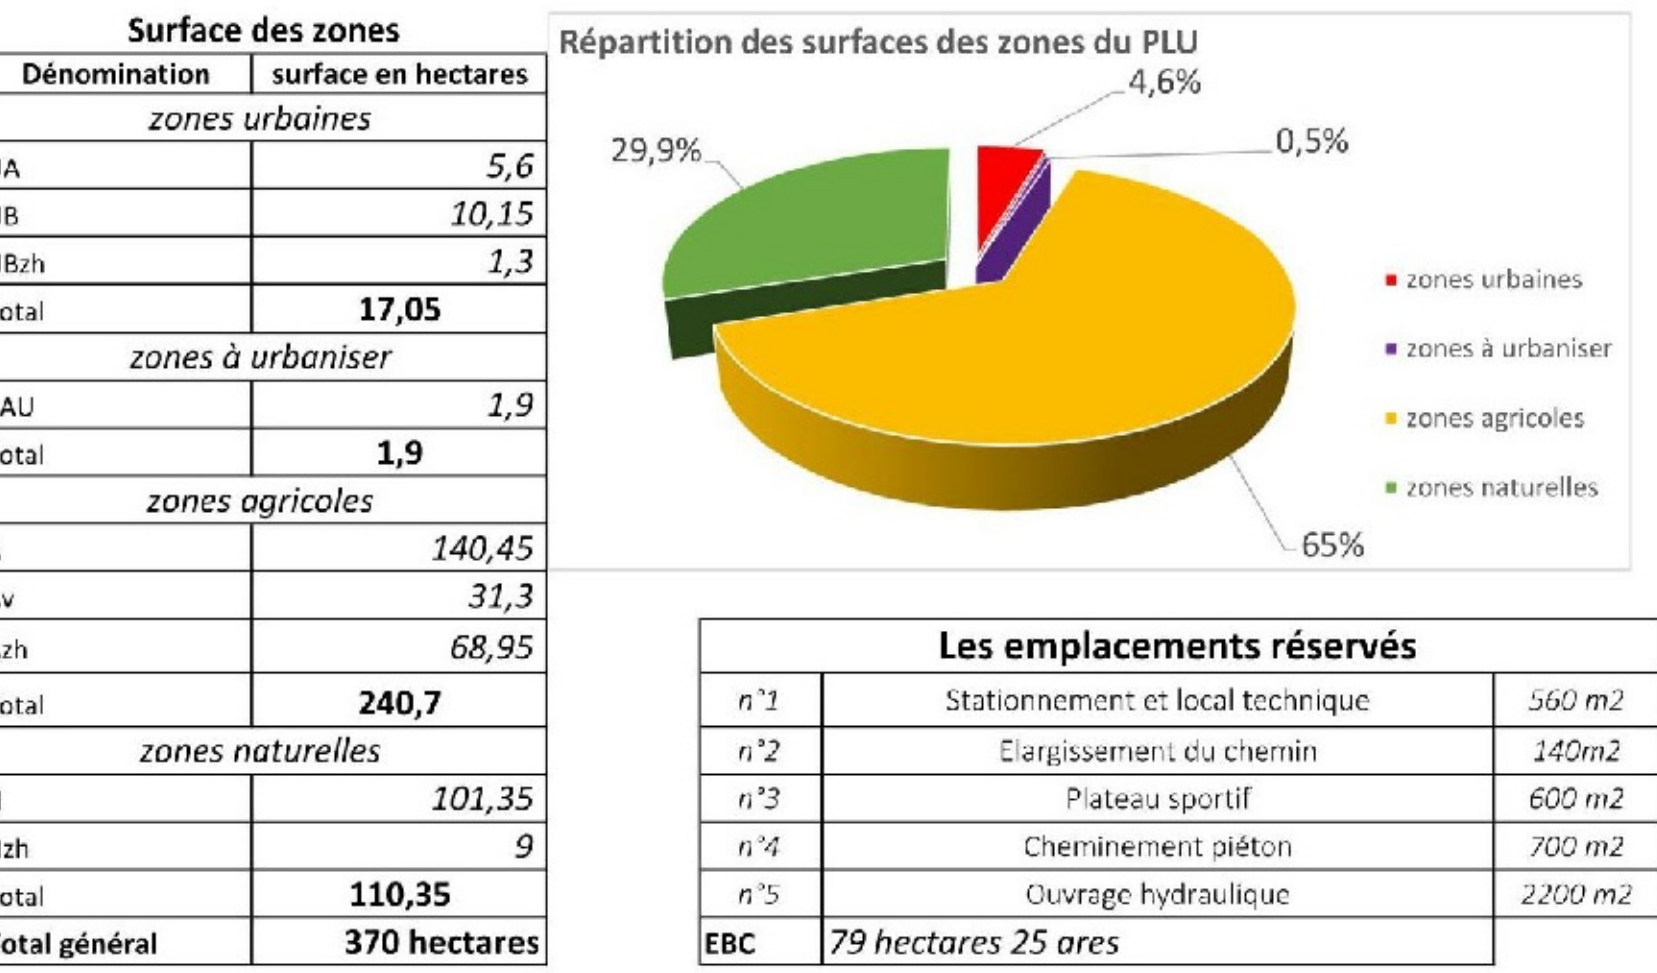

0 100 200 m

