

LEGENDE

	Enrobé Trottoir projet		Avaloirs à créer
	Enrobé Voire projet		Avaloirs existant
	Platneau projet		Abri BUS
	Espace vert projet		Boilet PMR
	Bordure T2		Plaque d'égout
	Bordure A2		Bouche à sif
	Bordure surbasse		Pavés
	Quai BUS		Création Réseau EP
	Bordurette P1		Marquage Résine
	Bordure I2		
	Dalle Podotactiles		
	Résine routière		


SOCIÉTÉ TRAVAUX PUBLICS ENVIRONNEMENT
 21, Rue du Grand Pré - 51140 MAILLON
 Tél : 03 26 02 95 35 - Mail : info@stpe.fr


Commune de Branscourt
 Projet : **Travaux d'aménagement Urbain sur la RD228**

PLAN D'EXÉCUTION PLAN MASSE

Maître d'ouvrage :
 Commune de Branscourt
 51140 Branscourt

Maître d'œuvre :
 Cerag Pays de Champagne
 51490 Branscourt

Id	Date	Modifications	Échelle par	Version	Valeur par
01	27/03/2023		A2		

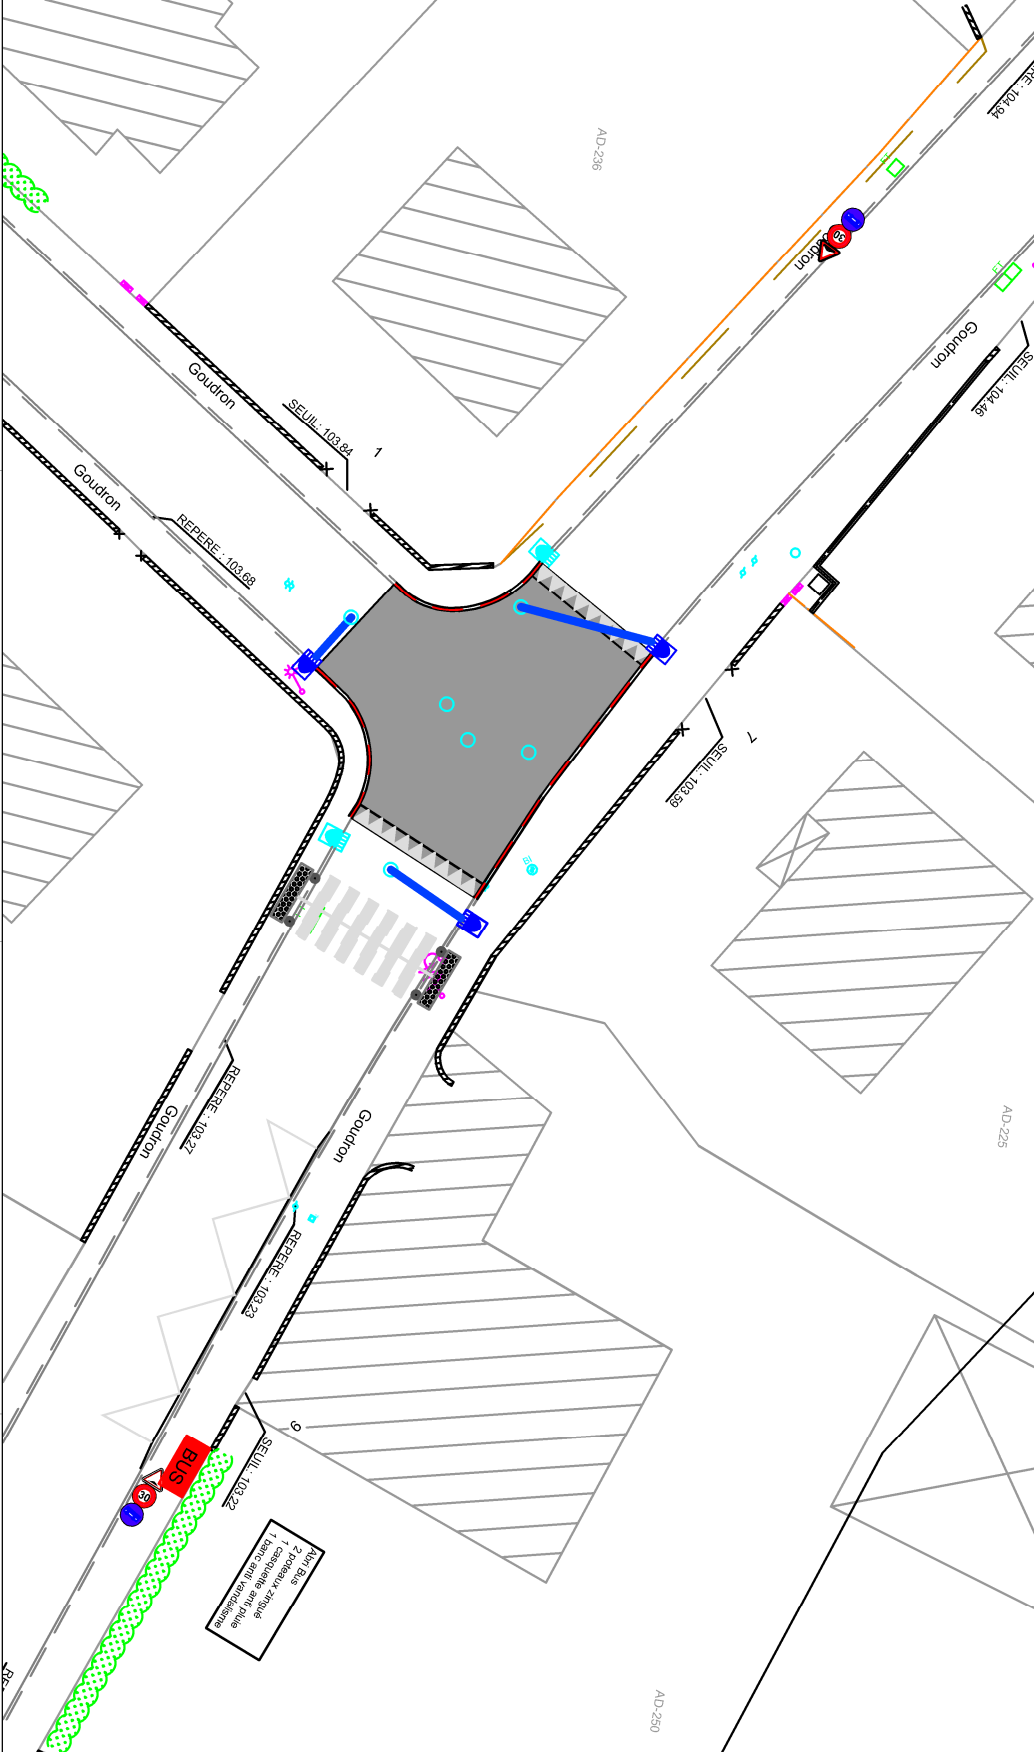

Prof. plan:	Version de projet	Phase	Type de plan	Contour	Version	Int.
1/25	001	DC	MAS	100/100	001	01